

SOUŘADNICOVÝ SYSTÉM JTSK
VÝŠKOVÝ SYSTÉM Bpv



TRANSCONSULT s.r.o.

Nerudova 37, 500 02 Hradec Králové

Vedoucí projektu	Ing. Shejbal	<i>Shejbal</i>	Středisko	3
Odpovědný projektant	Ing. Shejbal	<i>Shejbal</i>	Vedoucí:	Ing. Shejbal
Zpracovatel	Ing. Potůčková	<i>Potůčková</i>	Zak. 1 2 2 8 3 1 0 0 1	
Přezkoušel	Ing. Plášilová	<i>Plášilová</i>	Arch.č. 03112	Formát: 3A4
Kontroloval	Ing. Shejbal	<i>Shejbal</i>	Datum:	10/2012
Zadavatel	Pozemkový úřad Rychnov nad Kněžnou		Účel:	DSP+PDPS


POLNÍ CESTA S-1 HROŠKA – BYZHRADEC
SOUHRNNÉ ŘEŠENÍ STAVBY

Část dok.
B

PŘEHLEDNÁ SITUACE

Měřítko
1:5000

Č.přílohy
1

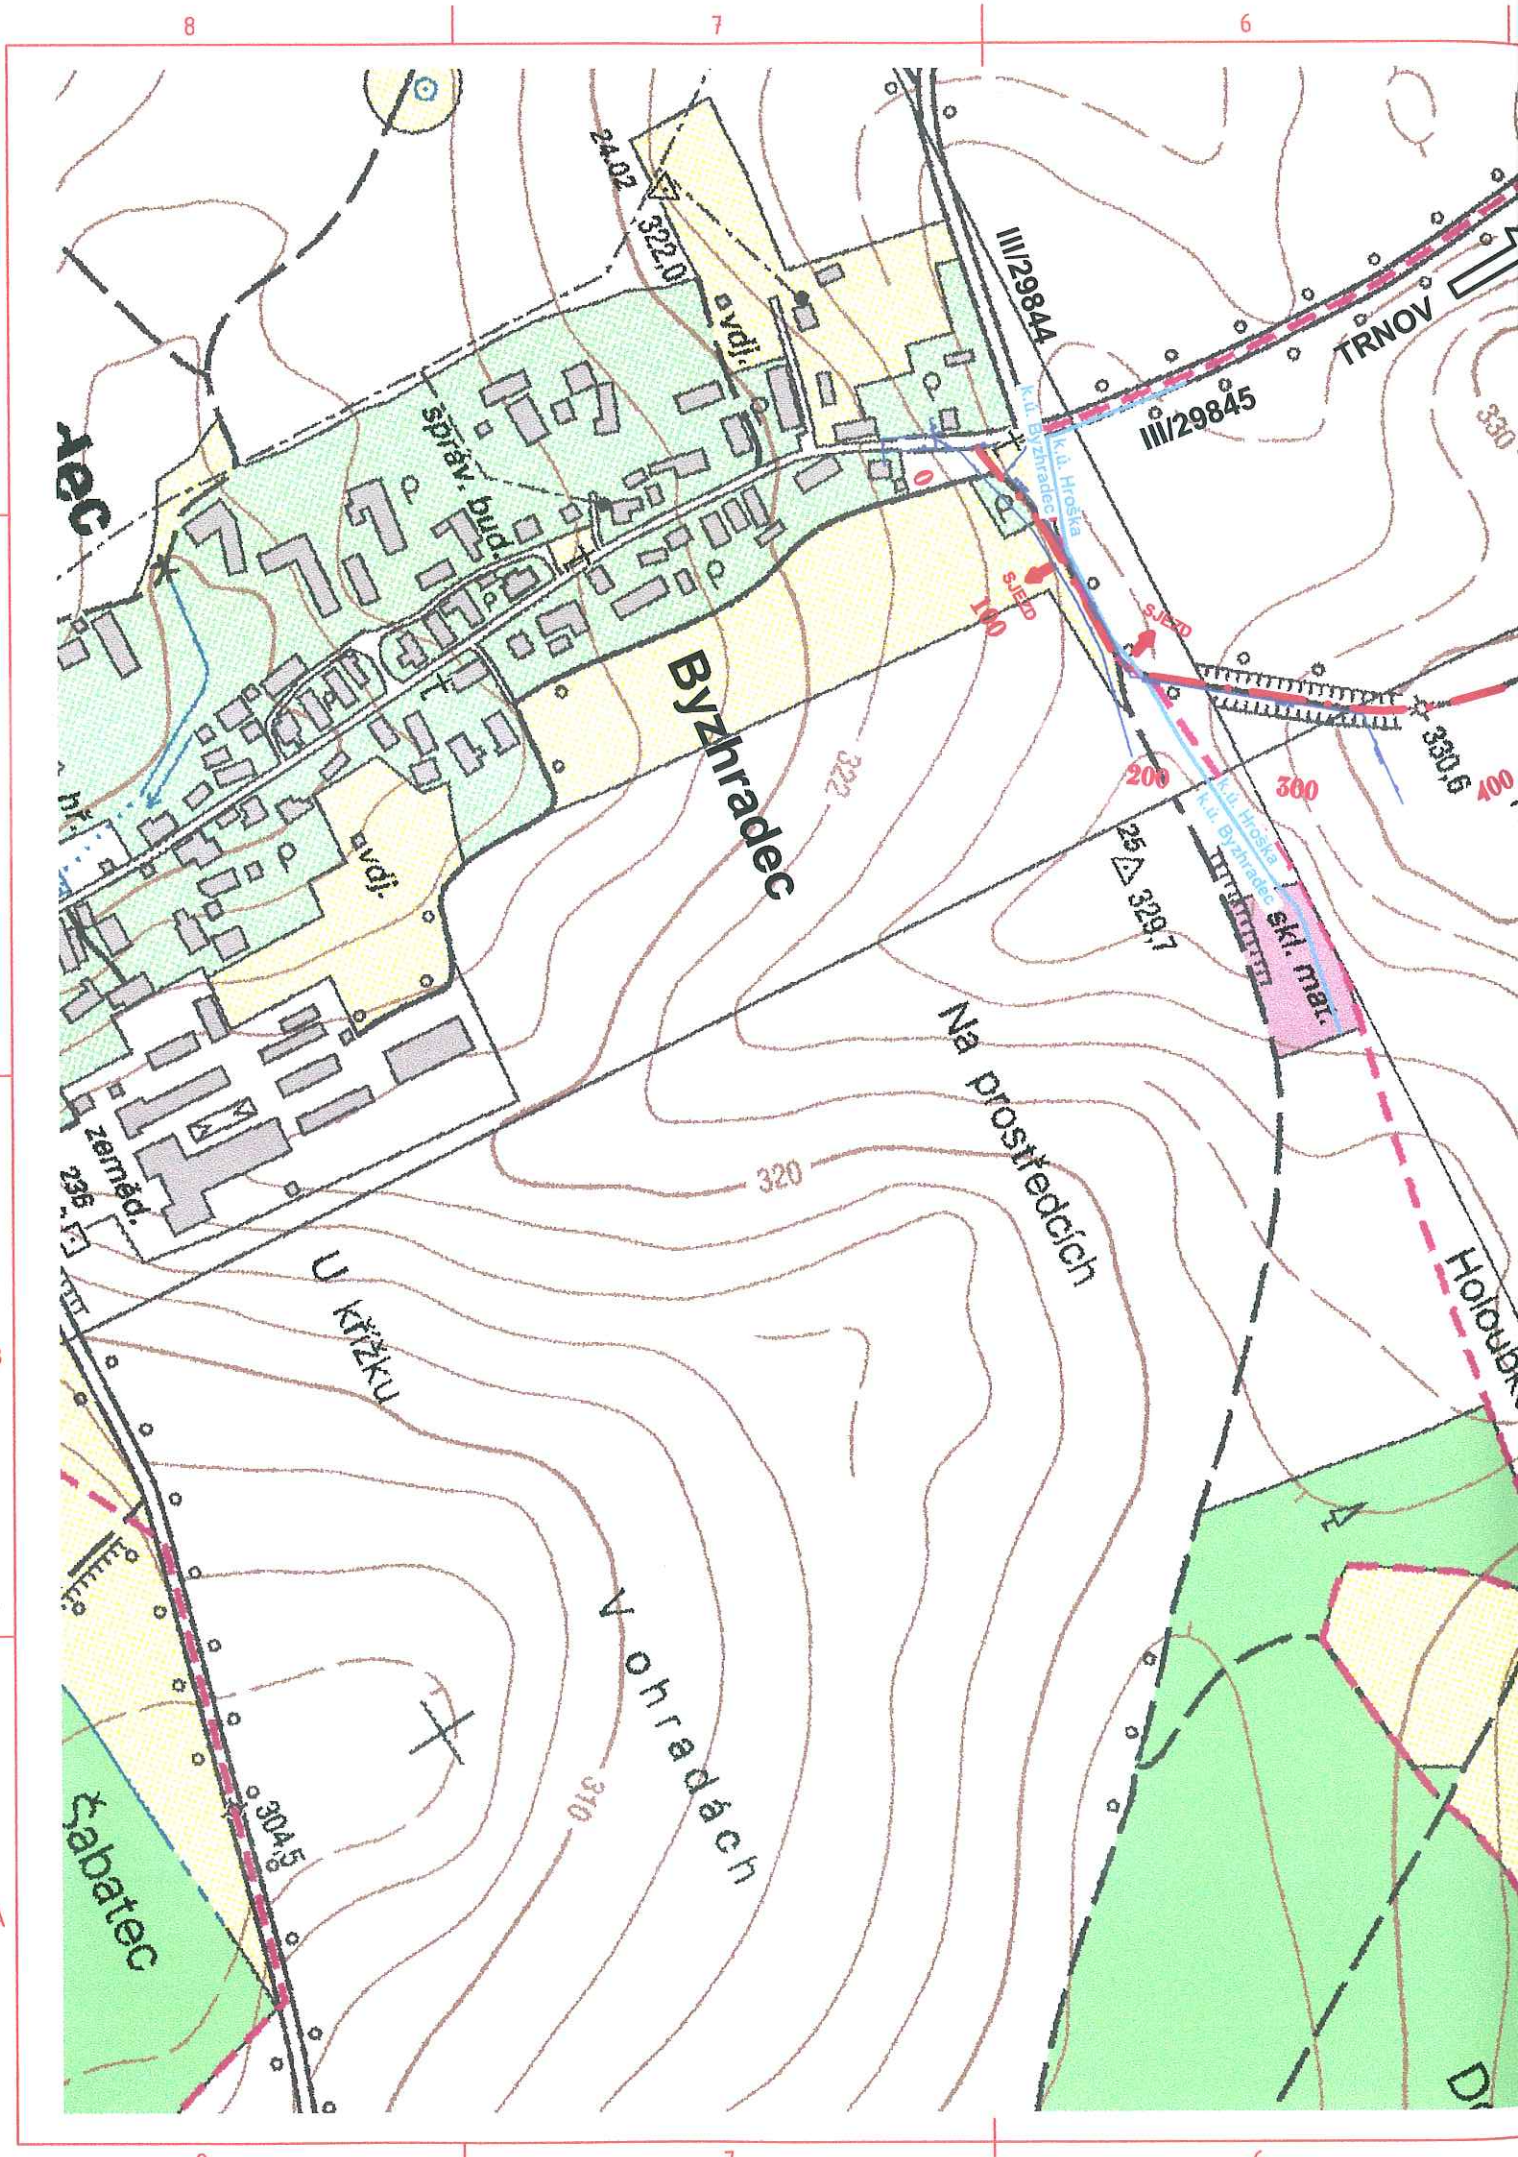

Byzhradec

Byzhradec

TRNOV

Na prostředcích

U křížku

V ohradách

Šabatec

Holoubk

D

C

B

A

8

7

6

8

7

6

D